

Cubierta en panel tipo Metcol
Monorroof pend 25%

Muro en bloque Estructural E:14cm

Losa en Co.digerado E:30cm

Muro en bloque Estructural E:14cm

Ventanas en perfilera de aluminio
acabado natural

Alfajía en Co. visto


Muro en bloque Estructural E:14cm

Losa en Co.digerado E:50cm

Muro en bloque Estructural E:14cm

Ventanas en perfilera de aluminio
acabado natural

Andén en Co. pobre Acabado
escobillado

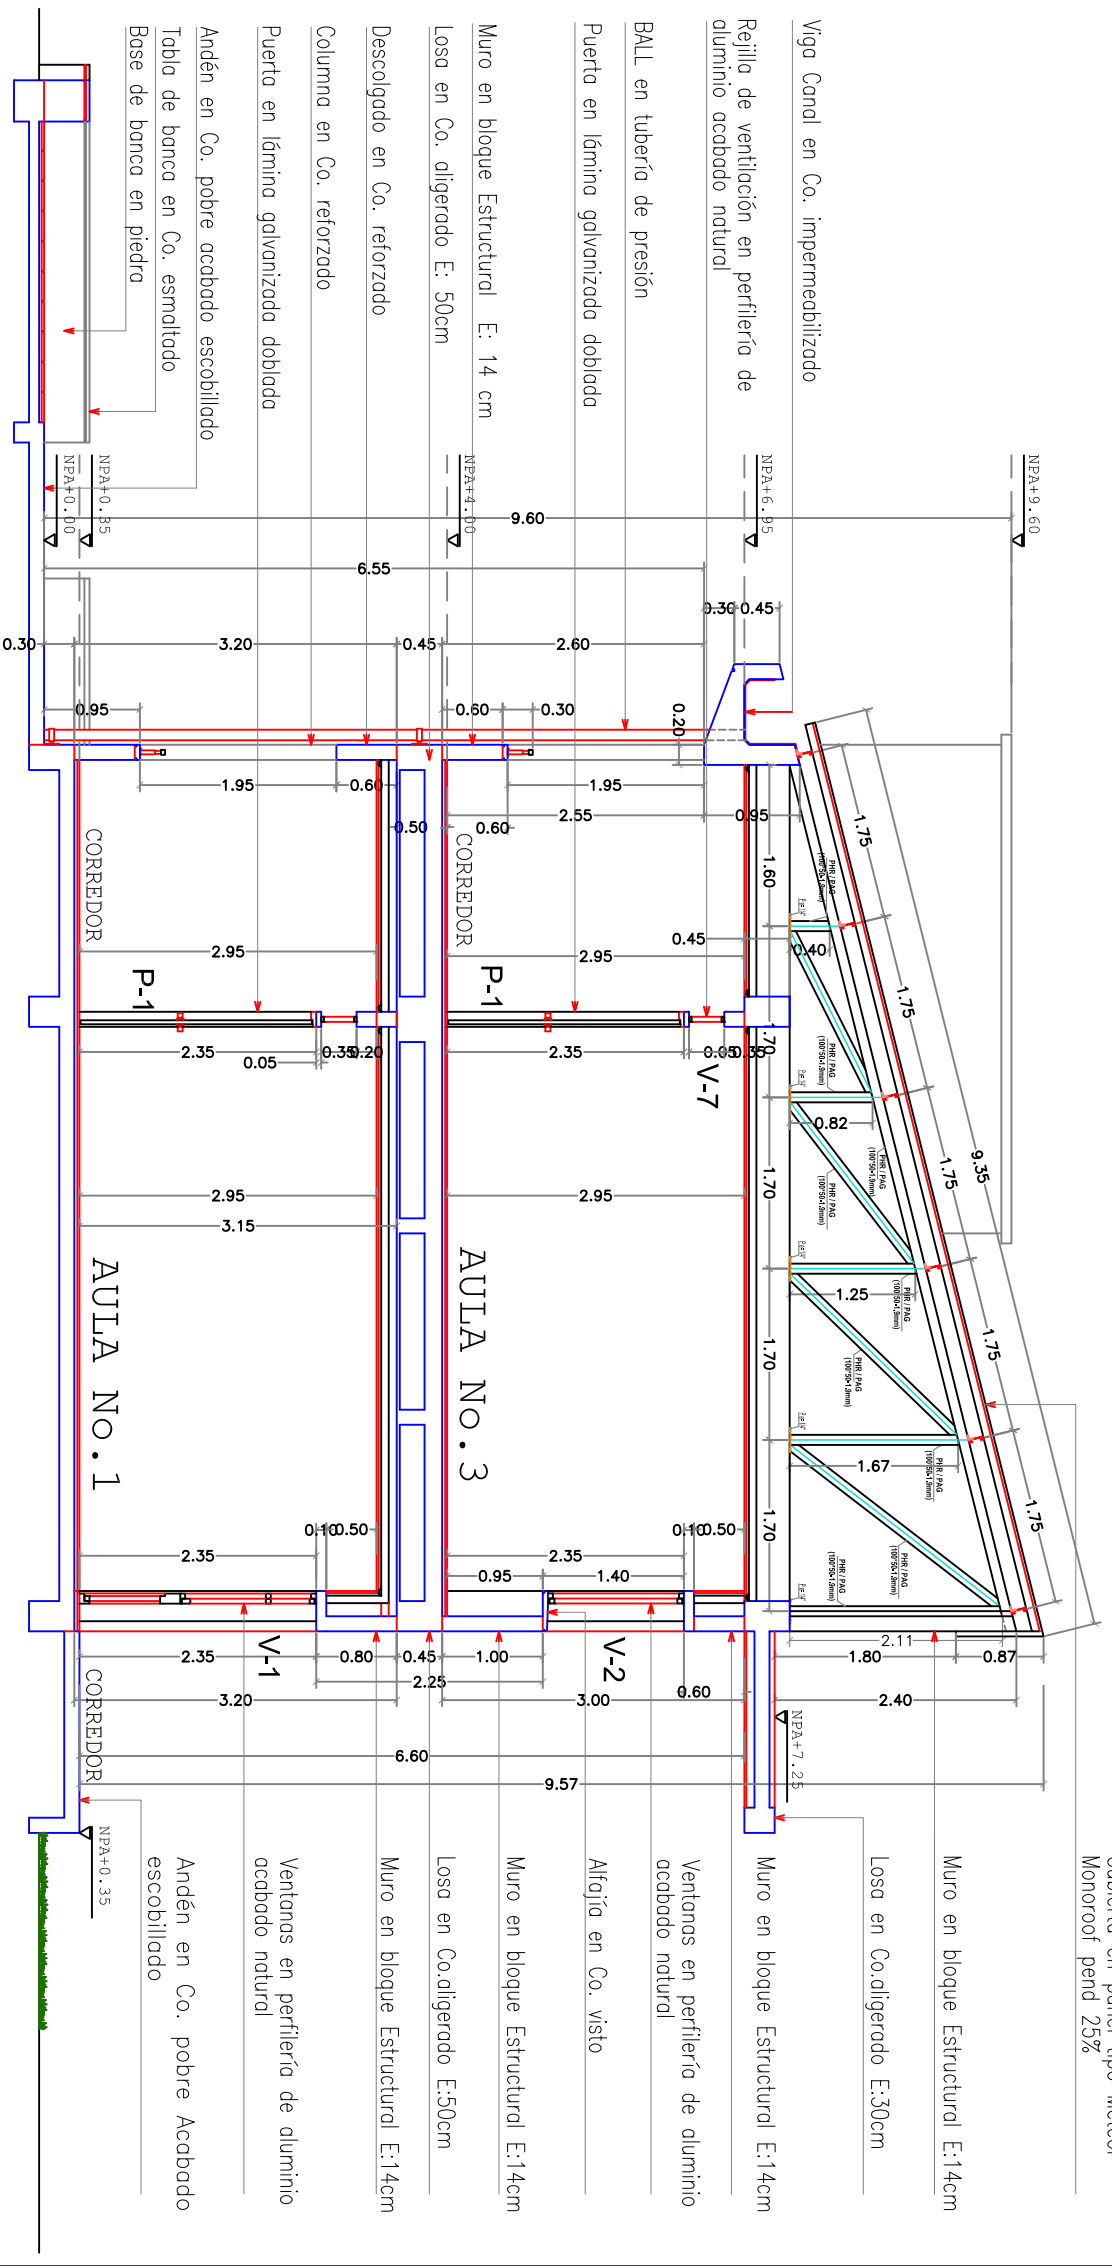

CORTE 6

PROYECTO:
**CONSTRUCCIÓN DE LA I ETAPA DEL EDIFICIO DE APOYO DE LA
LA GRANJA MARIO GONZALEZ ARANDA.**

CONTIENE:
CORTE No.6

PROYECTA:
RUTH AMPARO ALEY
Oficina de Planeación
Ed. 55335

FECHA:
AGOSTO/2011

ESCALA DE DIBUJO:
1:125

DIBUJO N°:
11/15